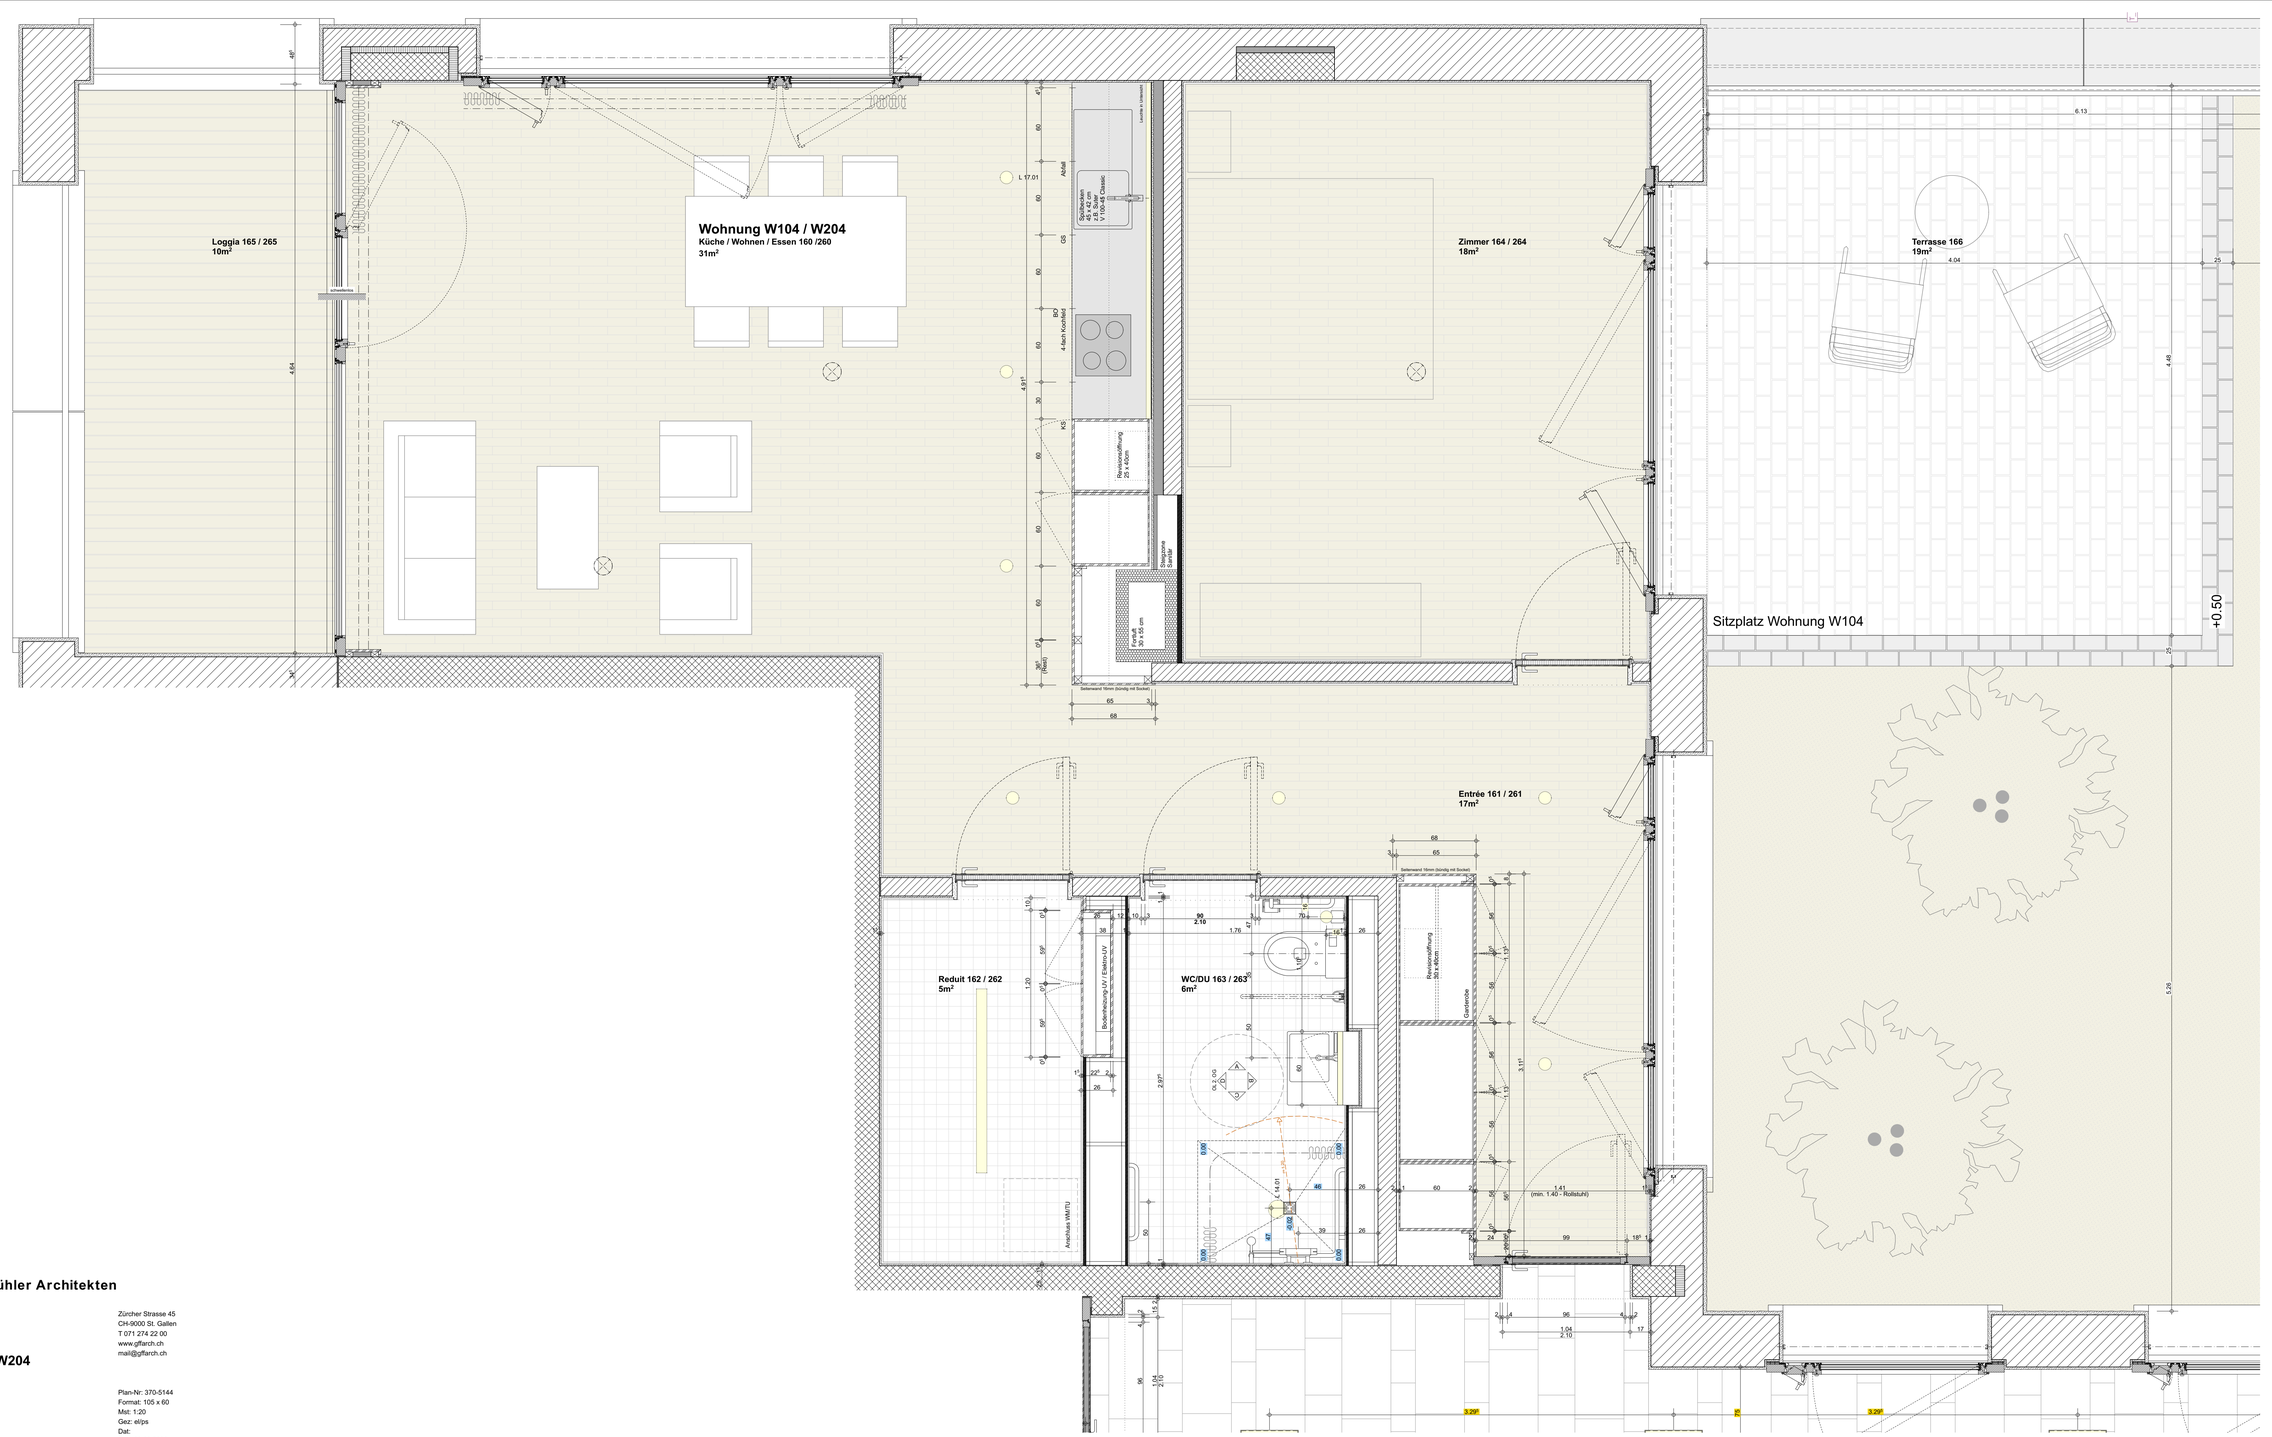
Loggia 165 / 265
10m²
Schwelle
Wohnung W104 / W204
Küche / Wohnen / Essen 160 /260
31m²
Zimmer 164 / 264
18m²
Terrasse 166
19m²
Sitzplatz Wohnung W104
+0.50
Entrée 161 / 261
17m²
Reduit 162 / 262
5m²
WC/DU 163 / 263
6m²
Bodenheizung UV / Elektro-UV
Anschluss WM/TU
Abfall
Leuchte in Unterschrank
Revisionsöffnung 25 x 40cm
Revisionsöffnung 30 x 40cm
Garderobe
Steigzone Sanitär
